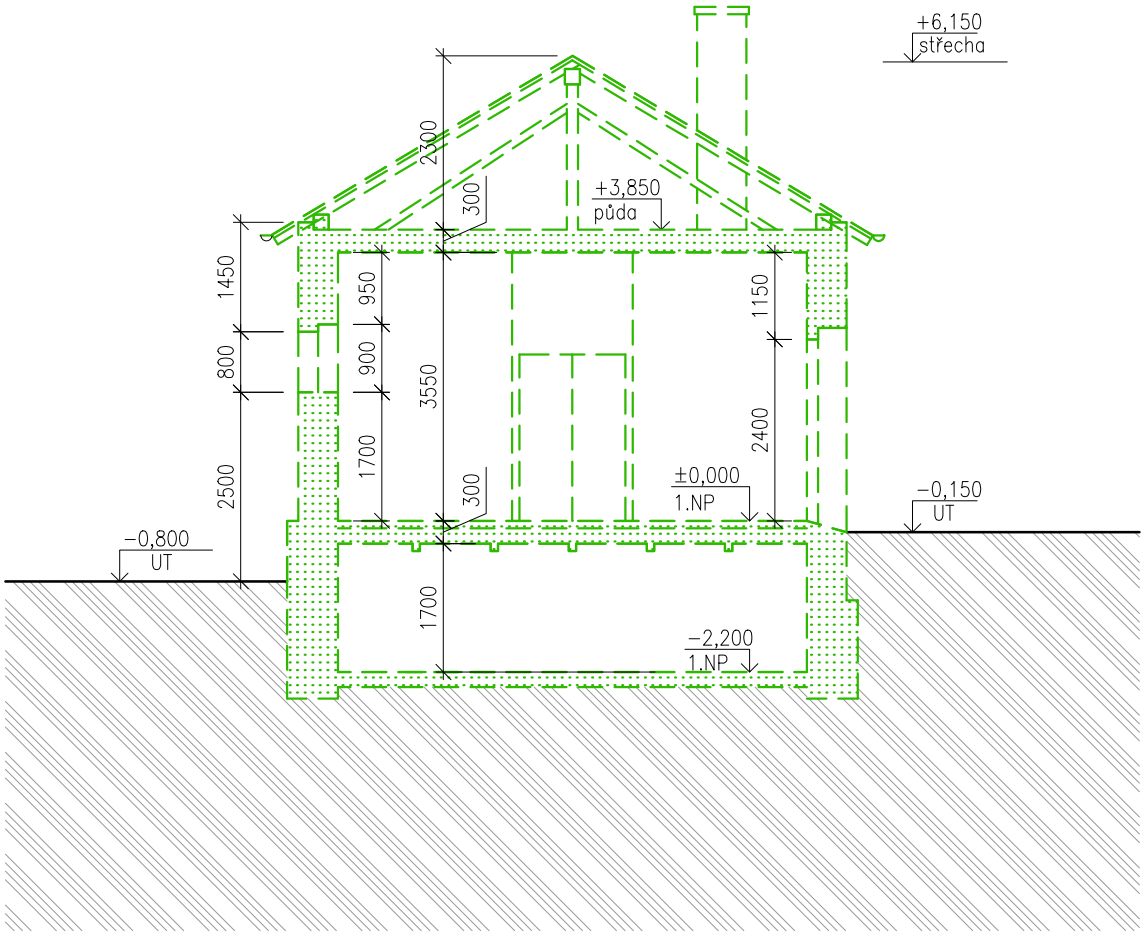

LEGENDA MATERIĆLš

rozsah demolice

POZNĆMKA :

1) včechny konstrukce budou vybourány včetně základů

2) rozměry neokótovaných konstrukcí se pouze předpokládají (podklad výkresová dokumentace objektu 17)

HLAVNÍ INŽENÝR PROJEKTU	ING. ARCH. PETR STOJAN		PROJECT BUILDING PROJECT BUILDING S.R.O., ERBENOVA 8, 60200 BRNO
ZODP.PROJEKTANT	ING. JAN VENTURA		
VYPRACOVAL	ING. JAN VENTURA		
KONTROLOVAL	ING. MARIE BLAŽKEOVÁ		
INVESTOR : VFU BRNO, PALACKÉHO TŘÍDA 1/3, 612 42 BRNO			FORMÁT: 2 A4
NÁZEV AKCE: STUDIJNÍ A INFORMAČNÍ STŘEDISKO VFU PALACKÉHO TŘÍDA 1/3, BRNO			DATUM: 10/2009
			STUPEŇ: TDW
			ČÍSLO ZAKÁZKY: 3509
			SPECIALIZACE: F.A
ČÍSLO A NÁZEV OBJEKTU: SO 01 – DEMOLICE OBJEKT Č.17, OBJEKTU P.Č. 3786 A			
NÁZEV VÝKRESU : ŘEZ A–A – DEMOLICE OBJEKTU Č. 17			MĚŘÍTKO: 1:100 / ČÍSLO VÝKRESU: F.A.1.5